


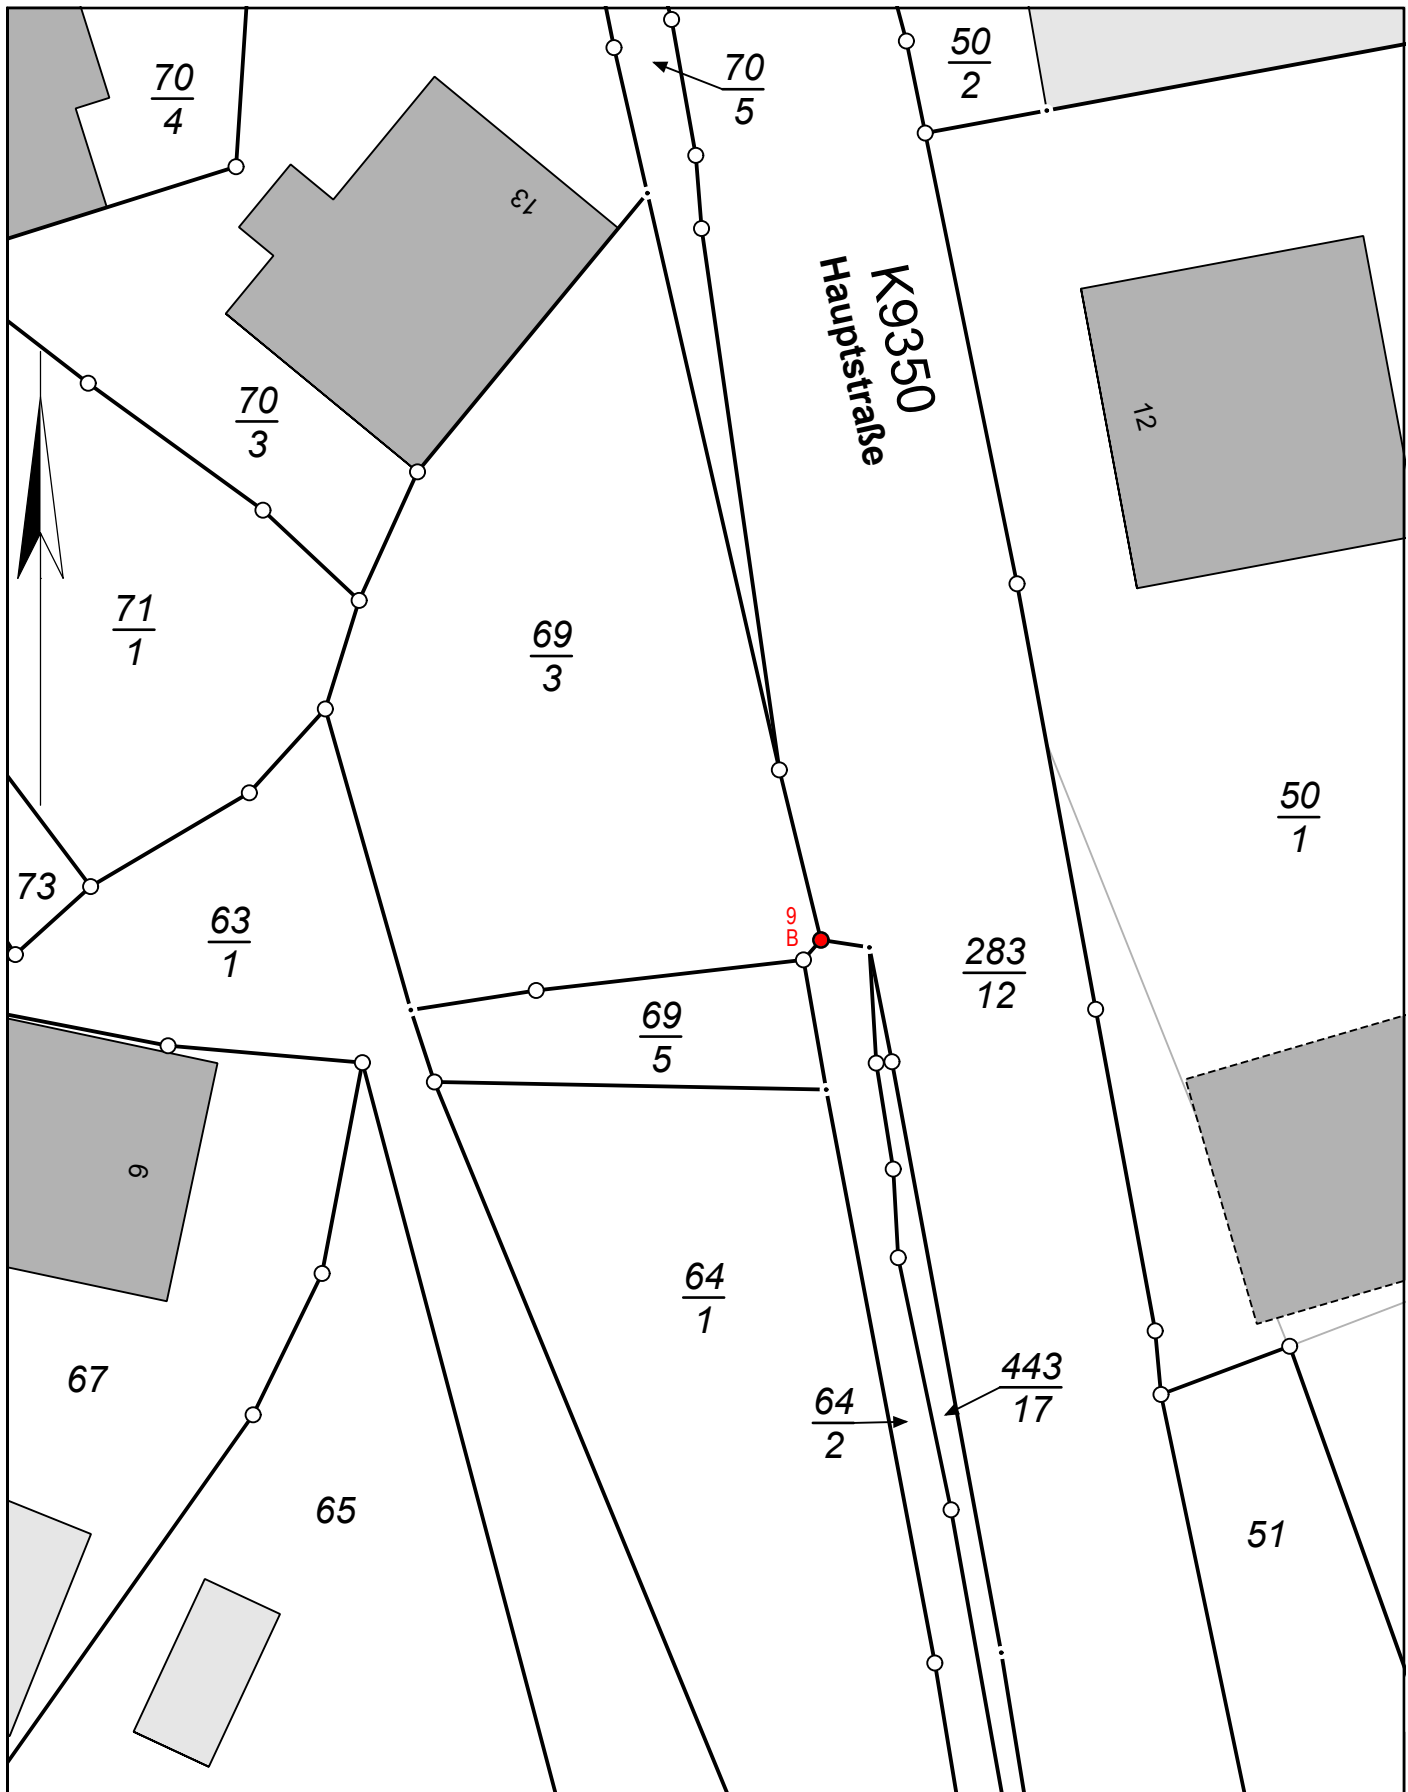

Dipl.-Ing. Ralf Sonntag
 Öffentlich bestellter Vermessungsingenieur
 Gutwasserstraße 12, 08056 Zwickau Tel. 0375-210053 Fax. 0375-210055

Karte zum Bescheid, Auftrag: 25-0062

Gemarkung Hirschfeld

Maßstab 1:250

Legende der Grenz- und Vermessungsmarken

St= Granitstein; LS= Granitstein mit Loch; MK= Kunststoffgrenzmarke; Th= Theumaer Platte, Fst= Feldstein; N= Grenzpunktnagel
 B= Grenzpunktbolzen; RK= Rohr m. Kopfplatte; MZ= Meißelzeichen; GE= Gebäudeecke; ME= Mauerecke; BE= Bordecke; RK+B= Rohr m. Kappe u. Bolzen
 ZS=Zaunsäule; ZE=Zaunecke; ES= Eisensäule; ER= Eisenrohr; St/B= Granitstein mit Bolzen; Bst= Betonstein; EK= Eisen mit Kreuzplatte
 Alle Veränderungen sind in der obigen Zeichnung rot dargestellt.

● vorgefundener Grenzpunkt ● Abmark. nachgeholt bzw. GP wiederhergestellt ● Grenzmarke (tief) aufgefunden und Grenzmarke aufgesetzt
 • 1 • 1 Punkt unvermark ✕ 1 ✕ 1 Punkt abgesehen ✕ ✕ ✕ Punkt ausgesetzt ✕ + ✕ ✕ wegfallender Grenzpunkt

Zwickau, den 21.08.2026